



"Allegato B al bando di gara per la concessione del servizio di caffetteria/ristorazione nel **BAR CENTRALE** di Caldonazzo "

PIANTA "BAR CENTRALE" scala 1:100
STATO DI PROGETTO

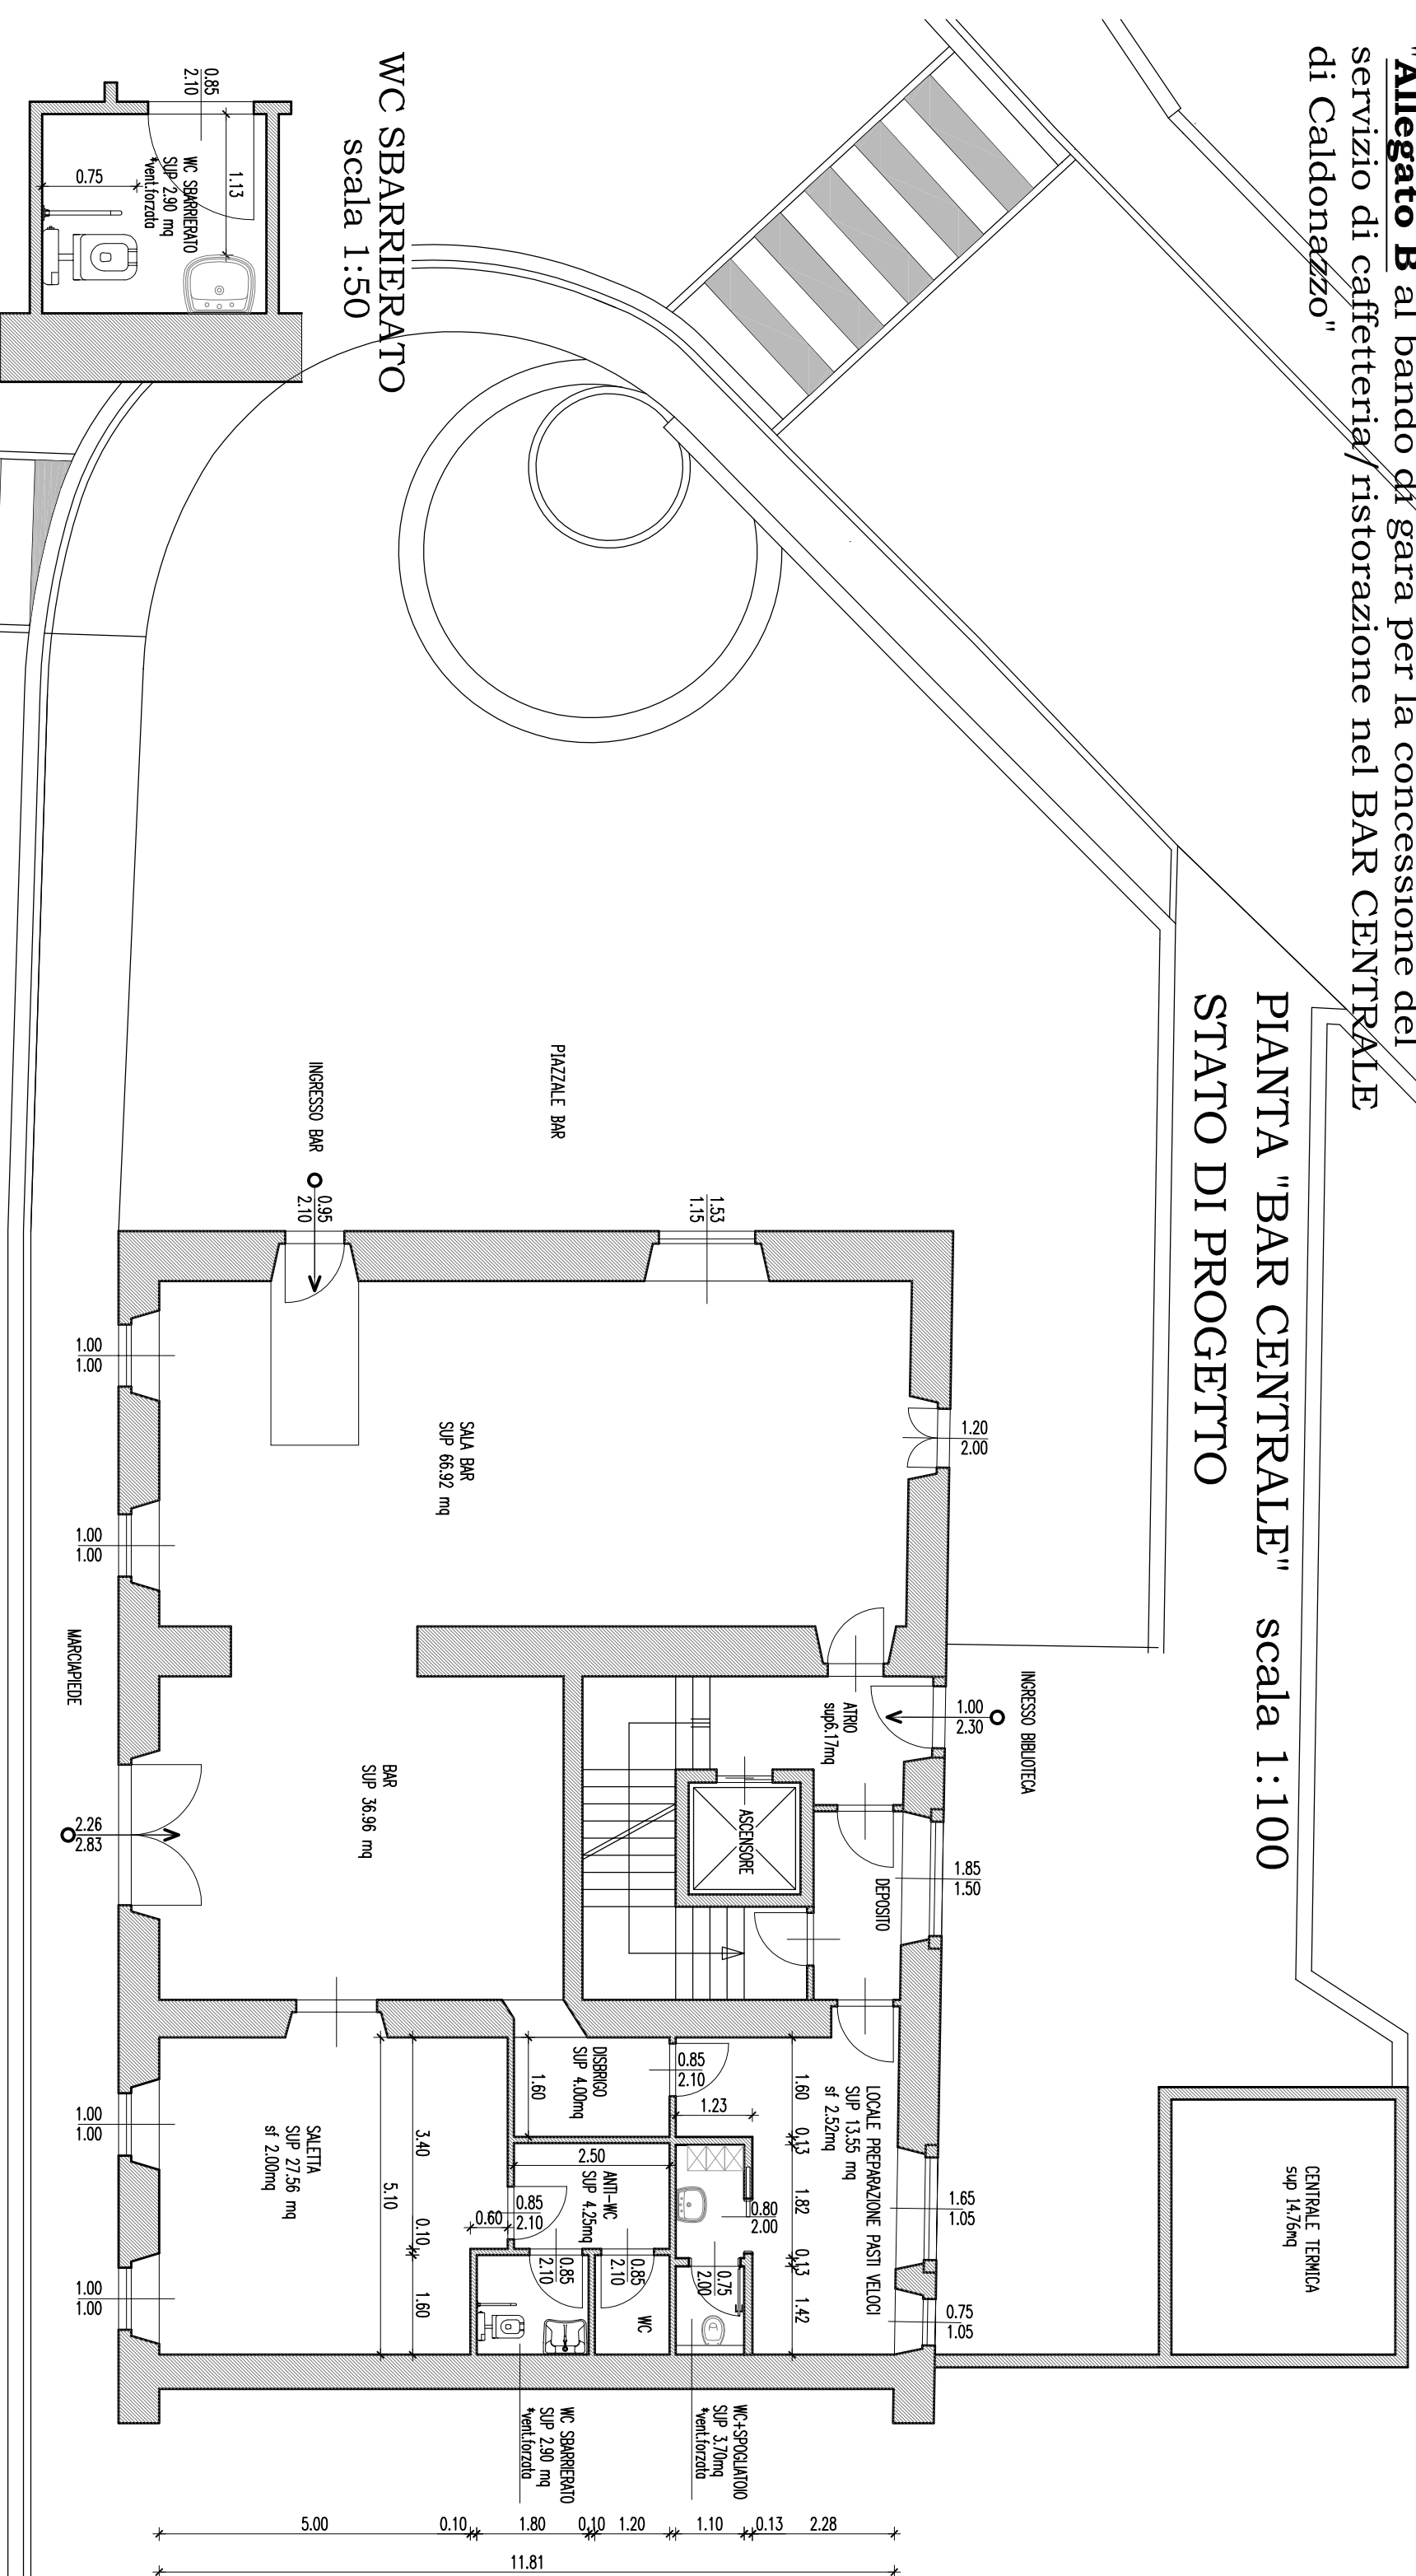

WC SPARRERATO
scala 1:50

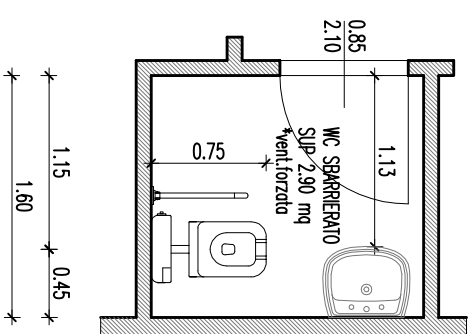

Via Roma

progettista:

Studio Mauro Campregher
geom. Mauro Campregher
via eugenio prati n° 17
38052 caldonazzo (tn)
tel/fax 046 177 18102 - 340/5585206
cod.fisc. CNP/MRA 76127/55655/p.a.02214520229
m_campregher@alice.it
mauro.campregher@geopec.it
<http://www.studiotecnicocampregher.com/>

timbro: